




KOROSTEN КОРОСТЕНЬ



Детальний план території в районі вулиці Бровар, 8-А

з метою зміни цільового призначення земельної ділянки, для уточнення містобудівних умов та обмежень для будівництва та обслуговування будівель торгівлі

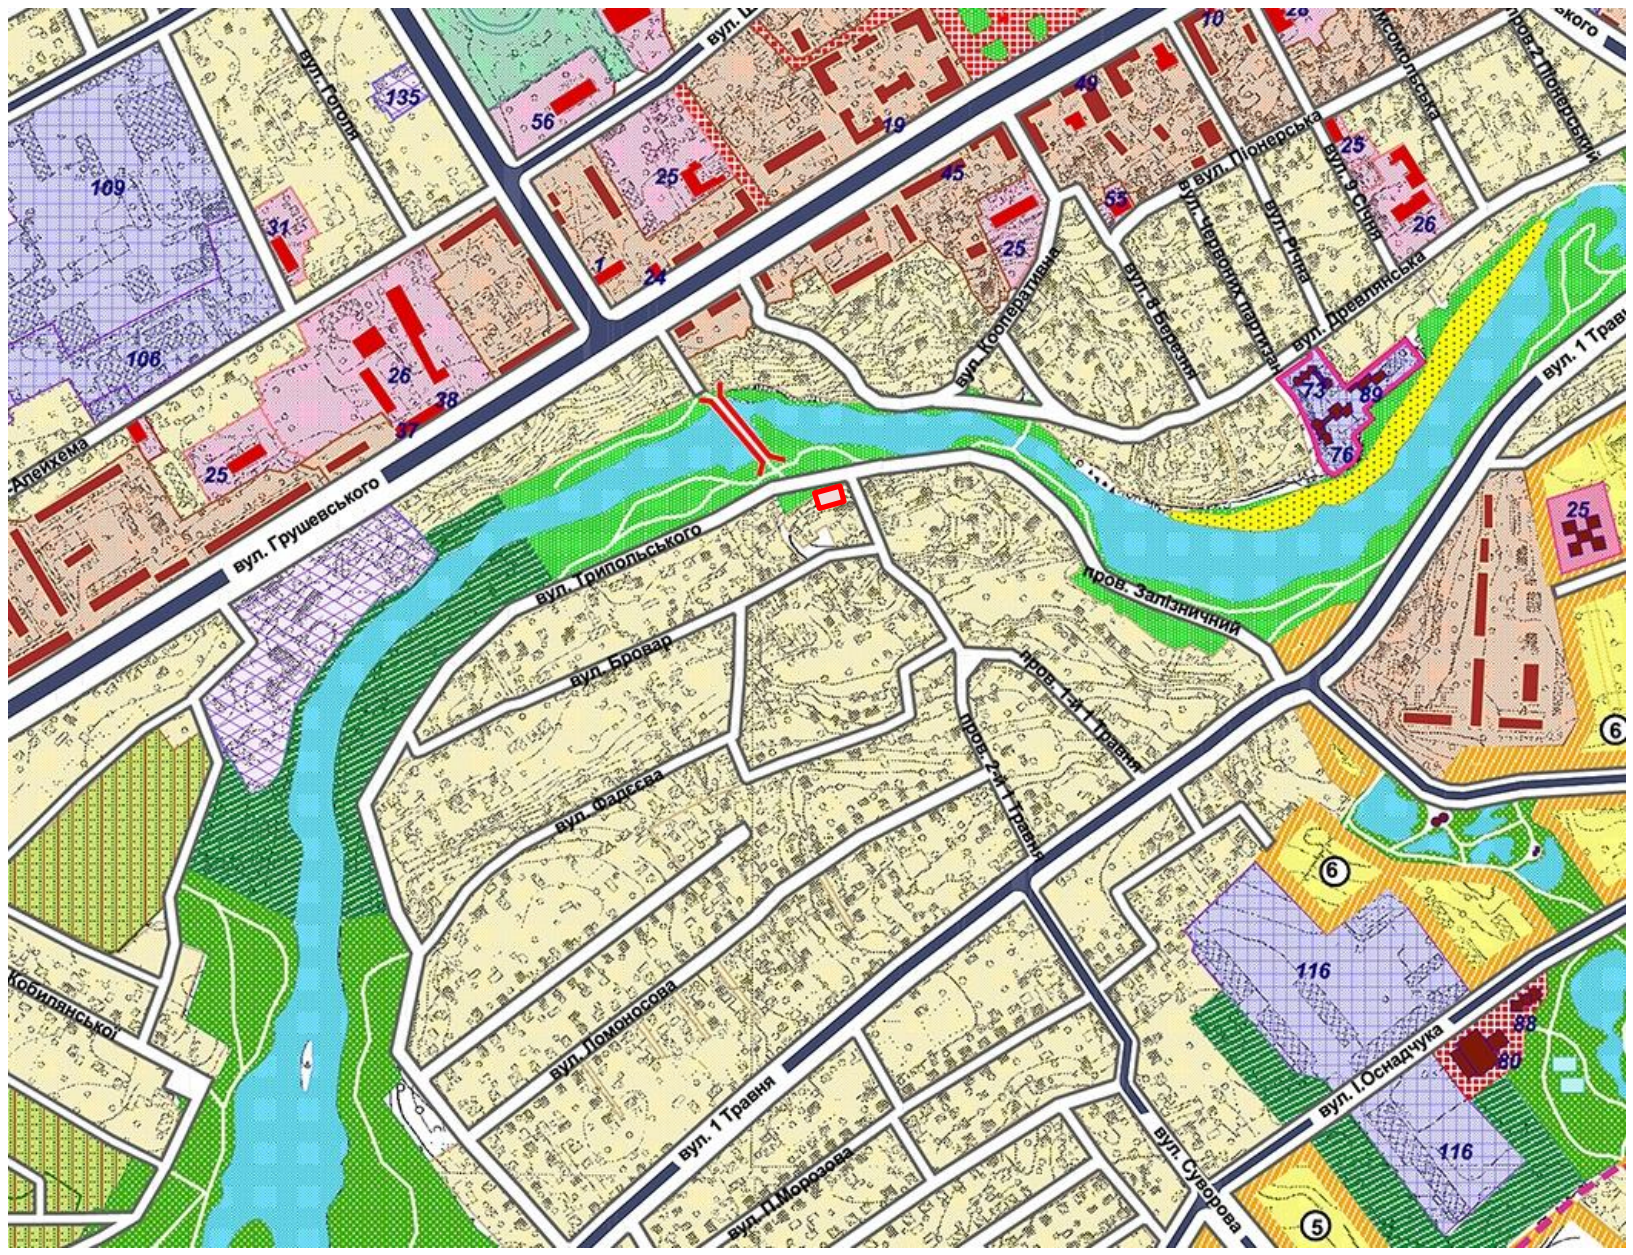



KOROSTEN КОРОСТЕНЬ



Детальний план території в районі вулиці Шатрищанська, 69

з метою зміни цільового призначення земельної ділянки, для уточнення містобудівних умов та обмежень для розміщення та експлуатації основних, підсобних і допоміжних будівель та споруд підприємств переробної, машинобудівної та іншої промисловості.

ВИКОПІЮВАННЯ
з генерального плану м. Коростеня 1:5000

із зазначенням місця розташування ділянки для об'єкта
"Детальний план території для розміщення та експлуатації основних, підсобних і
допоміжних будівель та споруд підприємств переробної, машинобудівної та іншої
промисловості
по вул. Шатрищанська, 69 в м. Коростені"





до проектування для зміни ділянки
впорядкованої внутрішньої проїзда

впорядкований внутрішній проїзд
(службовий - допоміжний)

впорядкований внутрішній проїзд

вул. Шатришанська

Узгоджено:
Замовник *Людмила*
СНП (громадянин(ка); ФОП; назва юрид.
посада її представника (необхідно)

М. П.